


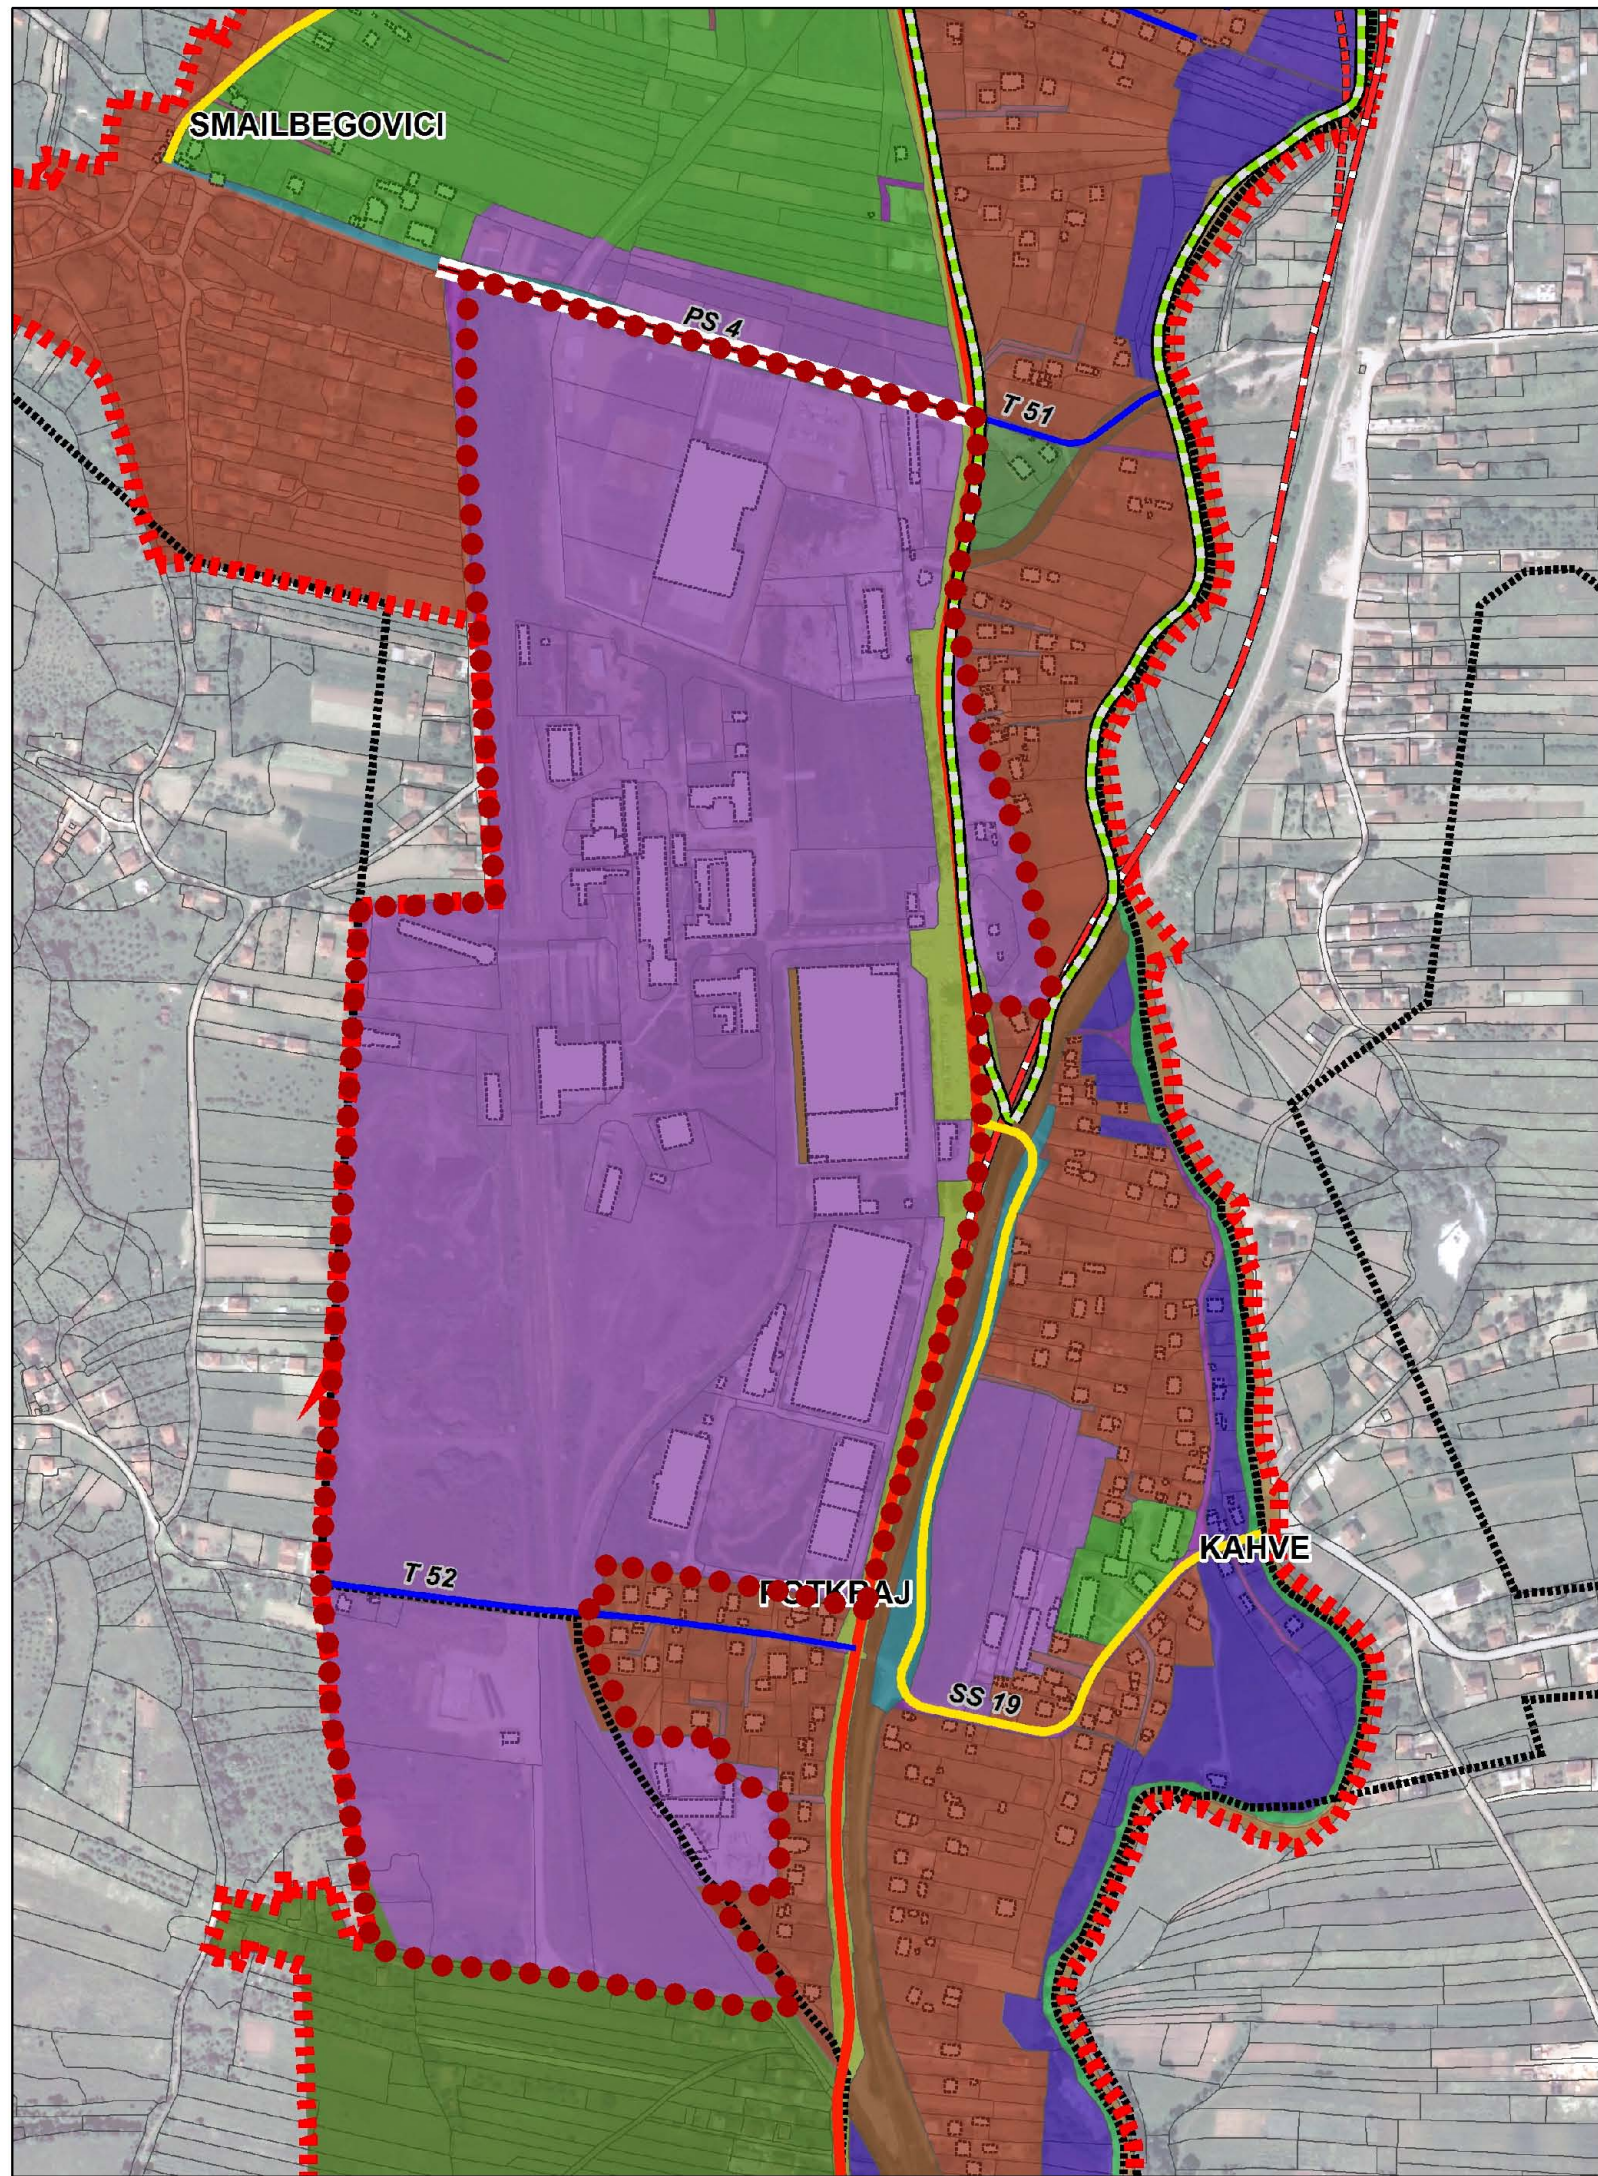

LEGENDA: GRANICE

- Granica rezidencijalnog naselja
- Granica UP Breza
- Uže urbano područje
- Zaštini stubovi RMU Breza
- Katastarske parcele

NAMJENA POVRŠINA

Planirana namjena površina

- Centralni sadržaj
- Individualno stanovanje
- Lokalni put
- Mezarje šehida
- Mješovito stanovanje
- Nekategorisani put
- Nove površine za groblja
- Poljoprivreda
- Poslovne/radne zone
- Postojeća groblja
- Potok
- Prilazni put
- Regionalni put
- Rezervna površina autobuske stanice
- Rijeka
- Sport i rekreacija
- Stambeno poslovni sadržaj
- Stanovanje i javni sadržaj
- Ulica
- Vodne površine

- Zaštićene cjeline kulturno-istorijskog naslijeđa
- Zelene i zaštitne površine
- Zemljište pod uticajem rudarskih radova
- Zona rekonstrukcije
- Školski objekti
- Željeznica
- Željeznička pruga

Postojeći objekti

- Postojeći objekti
- Objekti snimljeni na terenu
- Biciklistička staza

SAOBRAĆAJ

- Obilaznica
- Obilaznica - varijantno
- Primarna saobraćajnica
- Regionalna cesta
- Sekundarna saobraćajnica
- Tercijarna saobraćajnica

- Granica obuhvata RP Potkraj



IZMJENA I DOPUNA REGULACIONOG PLANA INDUSTRIJSKE ZONE "POTKRAJ" BREZA

NACRT PLANA

01. IZVOD IZ URBANISTIČKOG PLANA BREZA
(REVIZIJA SA IZMJENAMA I DOPUNAMA URBANISTIČKOG PLANA GRADA BREZA SA PRIGRADSKIM NASELJIMA
ZA PERIOD OD 2010 DO 2020 GODINE)

MJERILO R 1:5 000

NOSILAC PRIPREME PLANA:

OPĆINA BREZA
NAČELNIK:

(M.P.)

NOSILAC IZRADE PLANA:

IPSA
INSTITUT
IPSA INSTITUT d.o.o., Sarajevo
DIREKTOR:

(M.P.)

